

Maître d'ouvrage



Affaire/Objet

DEPARTEMENT DU PAS-DE-CALAIS
COMMUNE DE LA COUTURE

CREATION D'UN LOTISSEMENT DE 57 LOTS LIBRES ET DE 2 MACROLOTS

Plan et informations


Diag	Esq.	APS
APD	PRO	DCE
DET	P.A	

PA05_Profils

Ech : 500e

2020 03 / Création du plan masse
2020 07 / Dépôt du PA

Maître d'oeuvre

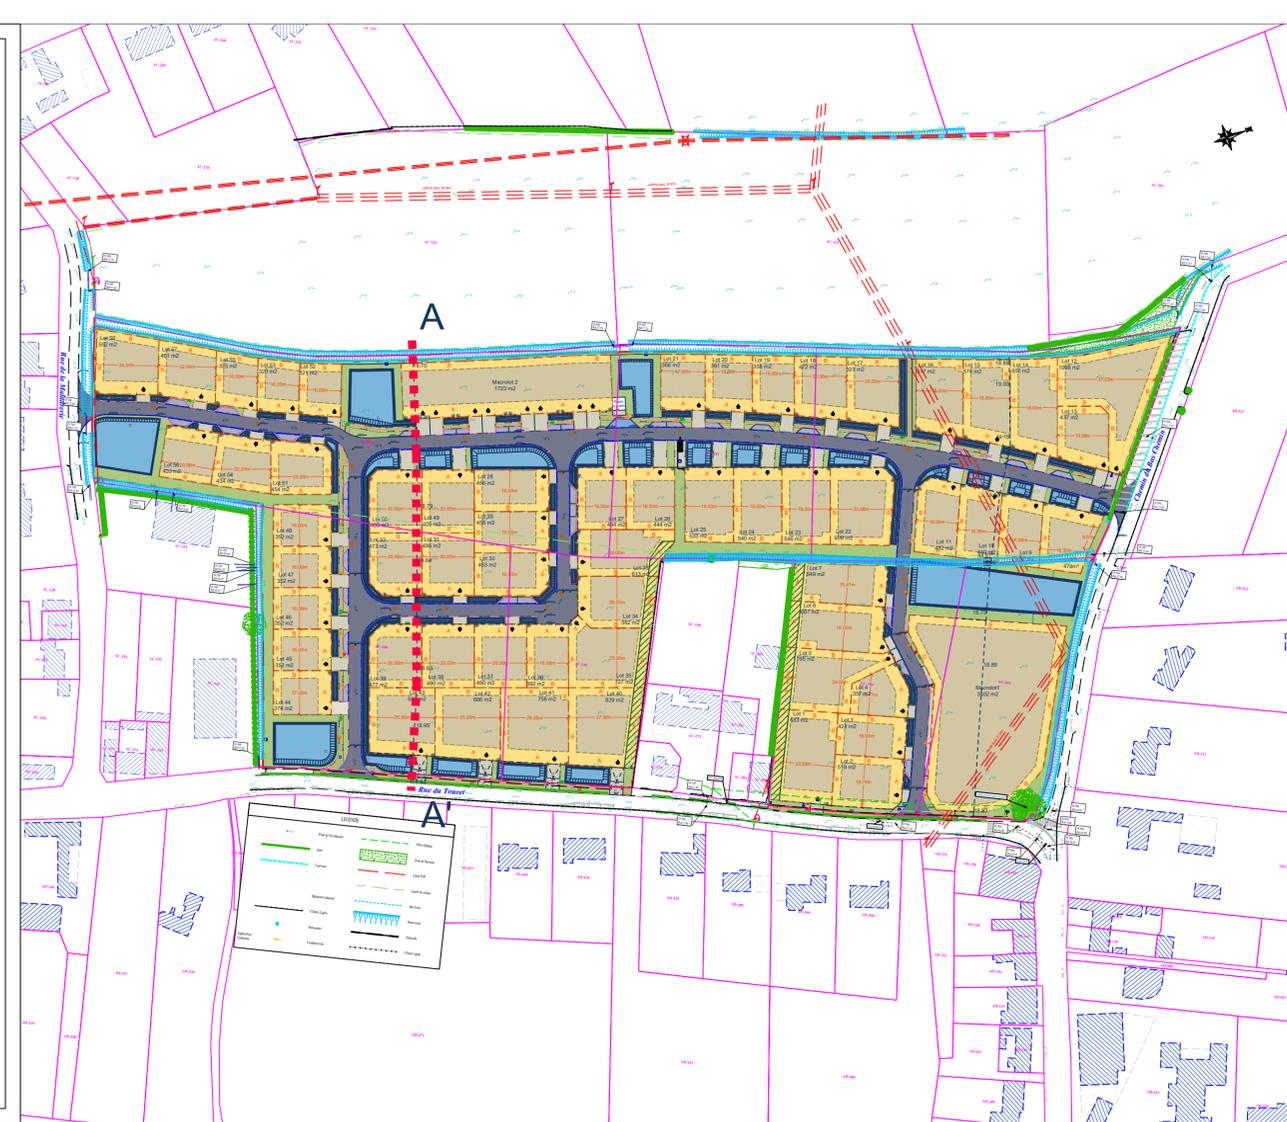

Coupe AA' _ échelle 1/200ème

